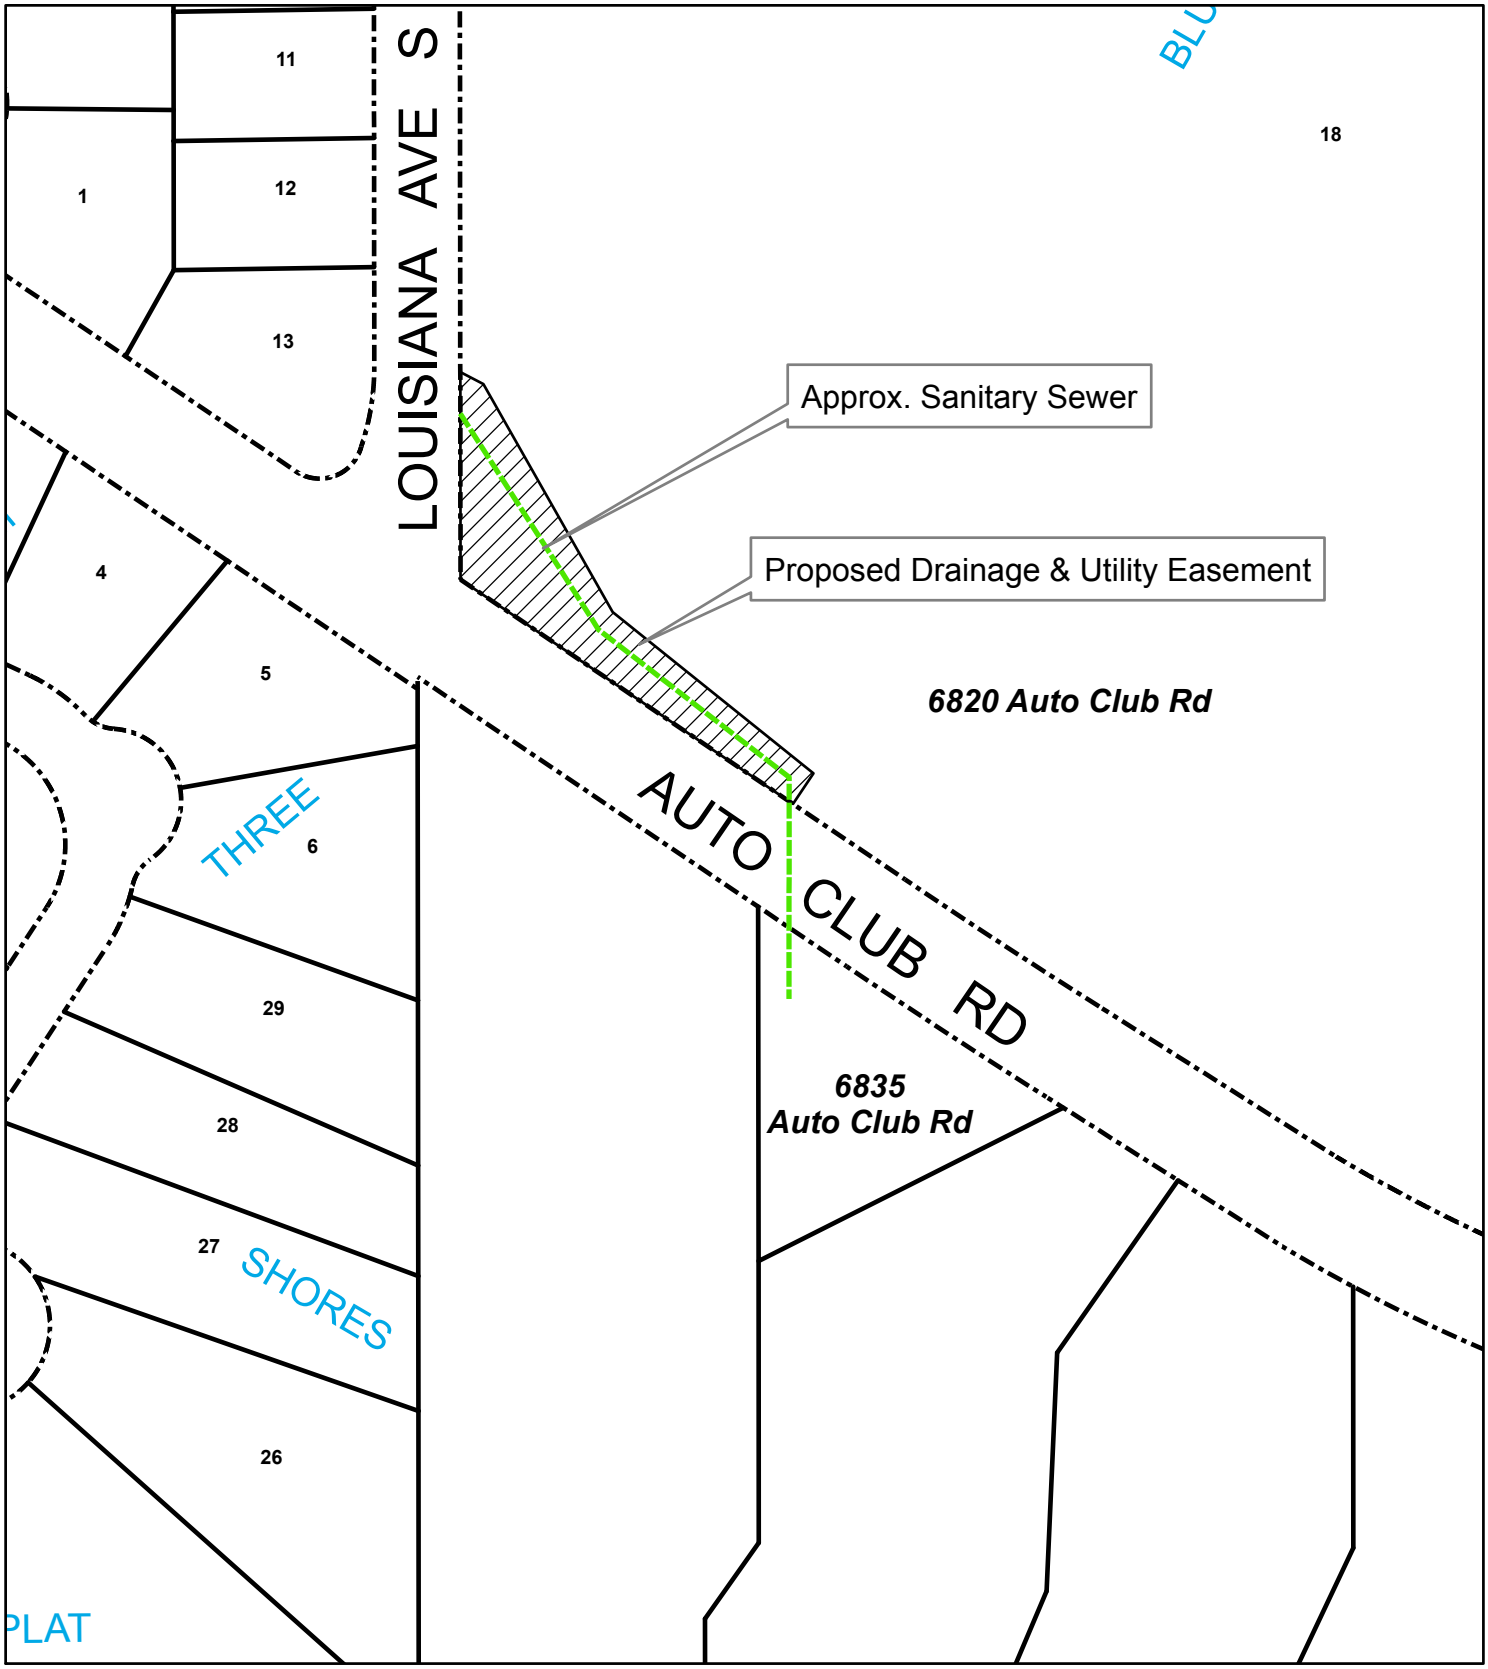

20161-003
Drainage & Utility

N

0 45 90 180
Feet