Case 9566B-14

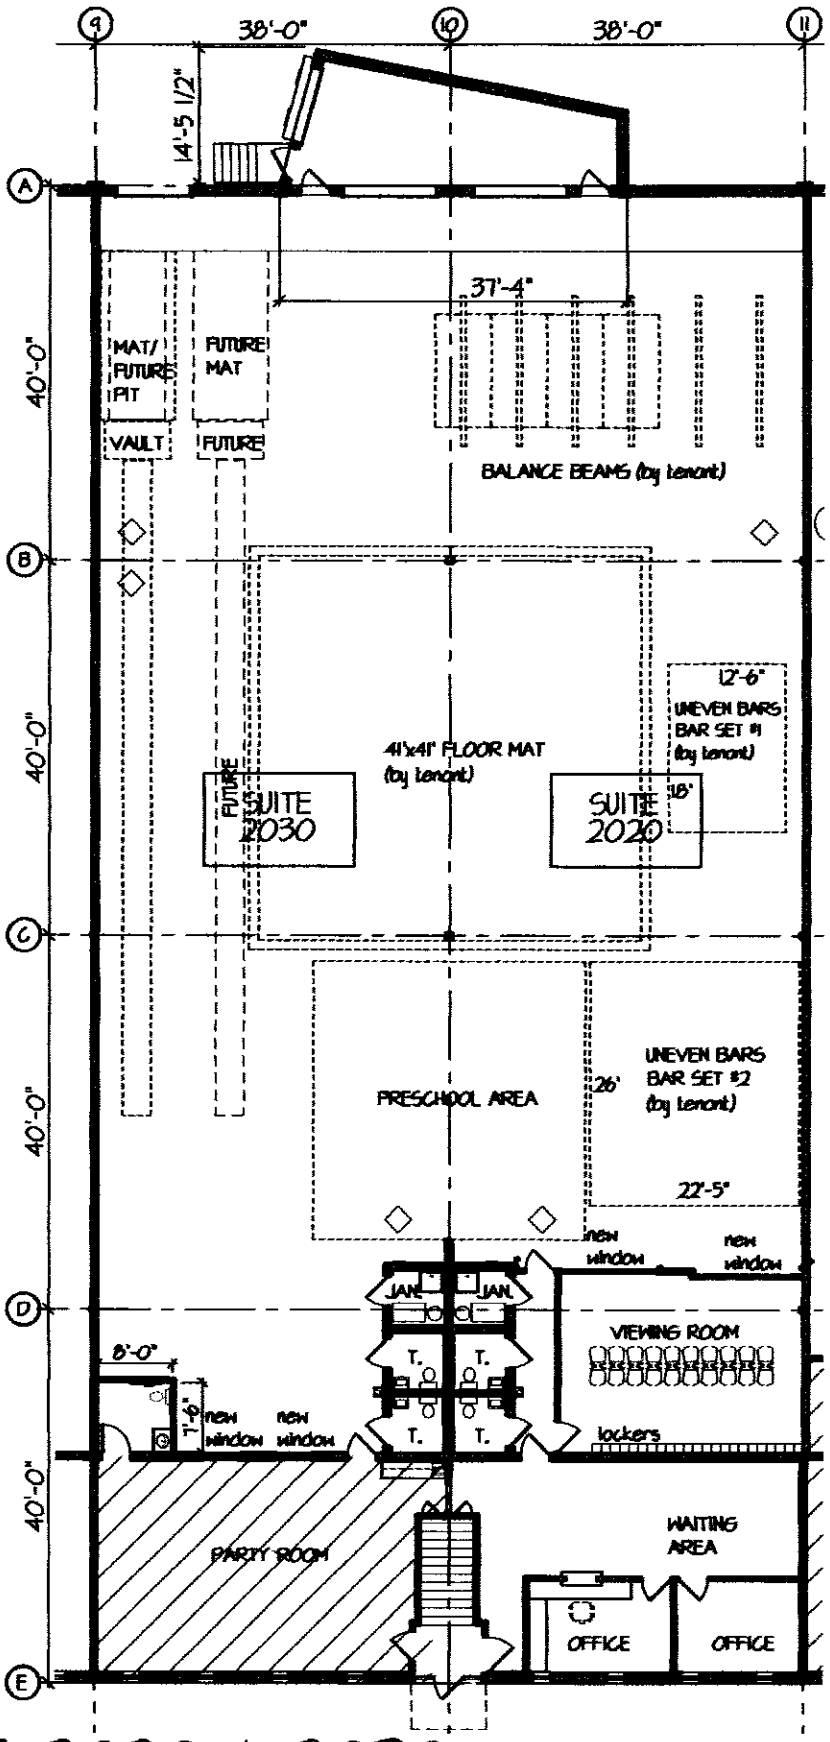

COMBINED SUITE INFO.:	
OFFICE:	2,720 S.F.
WAREHOUSE:	9,885 S.F.
(Less 50% Vest. / Stairs	(96) S.F.
TOTAL:	12,509 S.F.

SUITES 2020 & 2030

1"=20'-0"

TOTAL SF = 12,509

SHEET: 2020/2030

PROJECT #: 11126
DATE: 9-29-2014

WEST 98TH ST
INDUSTR'L. BLDG
BLOOMINGTON, MN

KENDALL COMMERCIAL
PHONE: 952.884.4888
FAX: 952.884.4885

9300 Hennepin Town Road
Minneapolis, MN. 55347
Tel: 952.278.8880
Fax: 952.278.8822

HTG architects
www.htg-architects.com